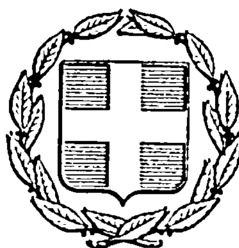


ΕΦΗΜΕΡΙΣ ΤΗΣ ΚΥΒΕΡΝΗΣΕΩΣ
ΤΗΣ ΕΛΛΗΝΙΚΗΣ ΔΗΜΟΚΡΑΤΙΑΣ

ΕΝ ΑΘΗΝΑΙΣ ΤΗι 12 ΣΕΠΤΕΜΒΡΙΟΥ 1978 | ΤΕΥΧΟΣ ΤΕΤΑΡΤΟΝ | ΑΡΙΘΜΟΣ ΦΥΛΛΟΥ 471

ΠΕΡΙΕΧΟΜΕΝΑ

ΠΟΛΕΟΔΟΜΙΑ

ΑΠΟΦΑΣΕΙΣ

ΑΝΑΚΟΙΝΩΣΕΙΣ

ΠΟΛΕΟΔΟΜΙΑ

ΑΠΟΦΑΣΕΙΣ

Ἀριθ. Γό 21119/1857 (1)

Περὶ τροποποιήσεως τοῦ ρυμοτομικοῦ σχεδίου Ἀθηνῶν διὰ τοῦ καθορισμοῦ χώρων δι' ἀνέγερσιν δημοτικοῦ σχολείου καὶ νηπιαγωγείου.

Ο ΥΠΟΥΡΓΟΣ ΔΗΜΟΣΙΩΝ ΕΡΓΩΝ

Ἔχοντες ὑπ' ὄψει :

1. Τὰς διατάξεις α) τοῦ ἀπὸ 17.7.1923 Ν.Δ/τος «περὶ σχεδίων πόλεων κ.λ.π.», ὡς μεταγενεστέρως ἐτροποποιήθησαν καὶ συνεπληρώθησαν καὶ εἰδικώτερον τοῦ ἄρθρου 29 αὐτοῦ καὶ β) τῆς παρ. 2 τοῦ ἄρθρου 4 τοῦ Ν. 622/1977 (ΦΕΚ 171Α).

2. Τὴν ὑπ' ἀριθμ. ΕΔ2/α/04/59/Φ.Θ.2.1.1/29.3.78 ἀπόφασιν «περὶ μεταβιβάσεως ἁρμοδιοτήτων τοῦ Ὑπουργοῦ Δημ. Ἔργων εἰς τὸν Ὑφυπουργὸν τοῦ αὐτοῦ Ὑπουργείου (ΦΕΚ 282/Β).


3. Τὰ ὑπ' ἀριθμ. Φ. 53025/12072/4.11.75, Φ. 53024/8190/7.7.1976 καὶ Φ. 53025/3368/29.4.77 ἔγγραφα τοῦ Ὀργανισμοῦ Σχολικῶν Κτιρίων.

4. Τὰς ὑπ' ἀριθμ. 32/1976 καὶ 308/1978 γνωμοδοτήσεις τοῦ Συμβουλίου Δημοσίων Ἔργων (Τμῆμα Μελετῶν), ἀποφασίζομεν :

Ἐγκρίνεται ἡ τροποποίησις τοῦ ρυμοτομικοῦ σχεδίου Ἀθηνῶν εἰς τὴν περιοχὴν Λαμπρινῆς : α) δι' ἐπαυξήσεως τῶν δύο σχολικῶν χώρων περιοχῆς Λαμπρινῆς τῶν καθορισθέντων διὰ τοῦ ἀπὸ 31.8.1957 Β.Δ/τος «περὶ τροποποιήσεως καὶ ἐπεκτάσεως τοῦ ρυμοτομικοῦ σχεδίου Γαλατσίου εἰς τὰς περιοχὰς Λαμπρινῆς καὶ Βεΐκου καὶ καθορισμοῦ τῶν ὅρων καὶ περιορισμῶν δομήσεως τῶν οἰκοπέδων αὐτοῦ» (ΦΕΚ 35Α/6.3.1958) δι' ἀνέγερσιν δημοτικοῦ σχολείου καὶ σχολαρχεῖον β) διὰ τῆς μετατροπῆς τοῦ χώρου τοῦ προοριζομένου διὰ σχολαρχείου εἰς χῶρον δι' ἀνέγερσιν νηπιαγωγείου ὡς ἐμφαίνεται εἰς τὸ ὑπὸ τοῦ Γεν. Διευθυντοῦ Οἰκισμοῦ τεθεωρημένον διὰ τῆς ὑπ' ἀρ. Γ. 21119/1978 πράξεως αὐτοῦ σχετικὸν πρωτότυπον διάγραμμα ὑπὸ κλιμ. 1:1000, τοῦ ὁποίου συνοπτικὸν ἀντίτυπον δημοσιεύεται μετὰ τῆς παρούσης εἰς τὴν Ἐφημερίδα τῆς Κυβερνήσεως.

Ἀθῆναι, 13 Ἰουλίου 1978

Ο ΥΦΥΠΟΥΡΓΟΣ
ΣΤΕΦΑΝΟΣ ΜΑΝΟΣ

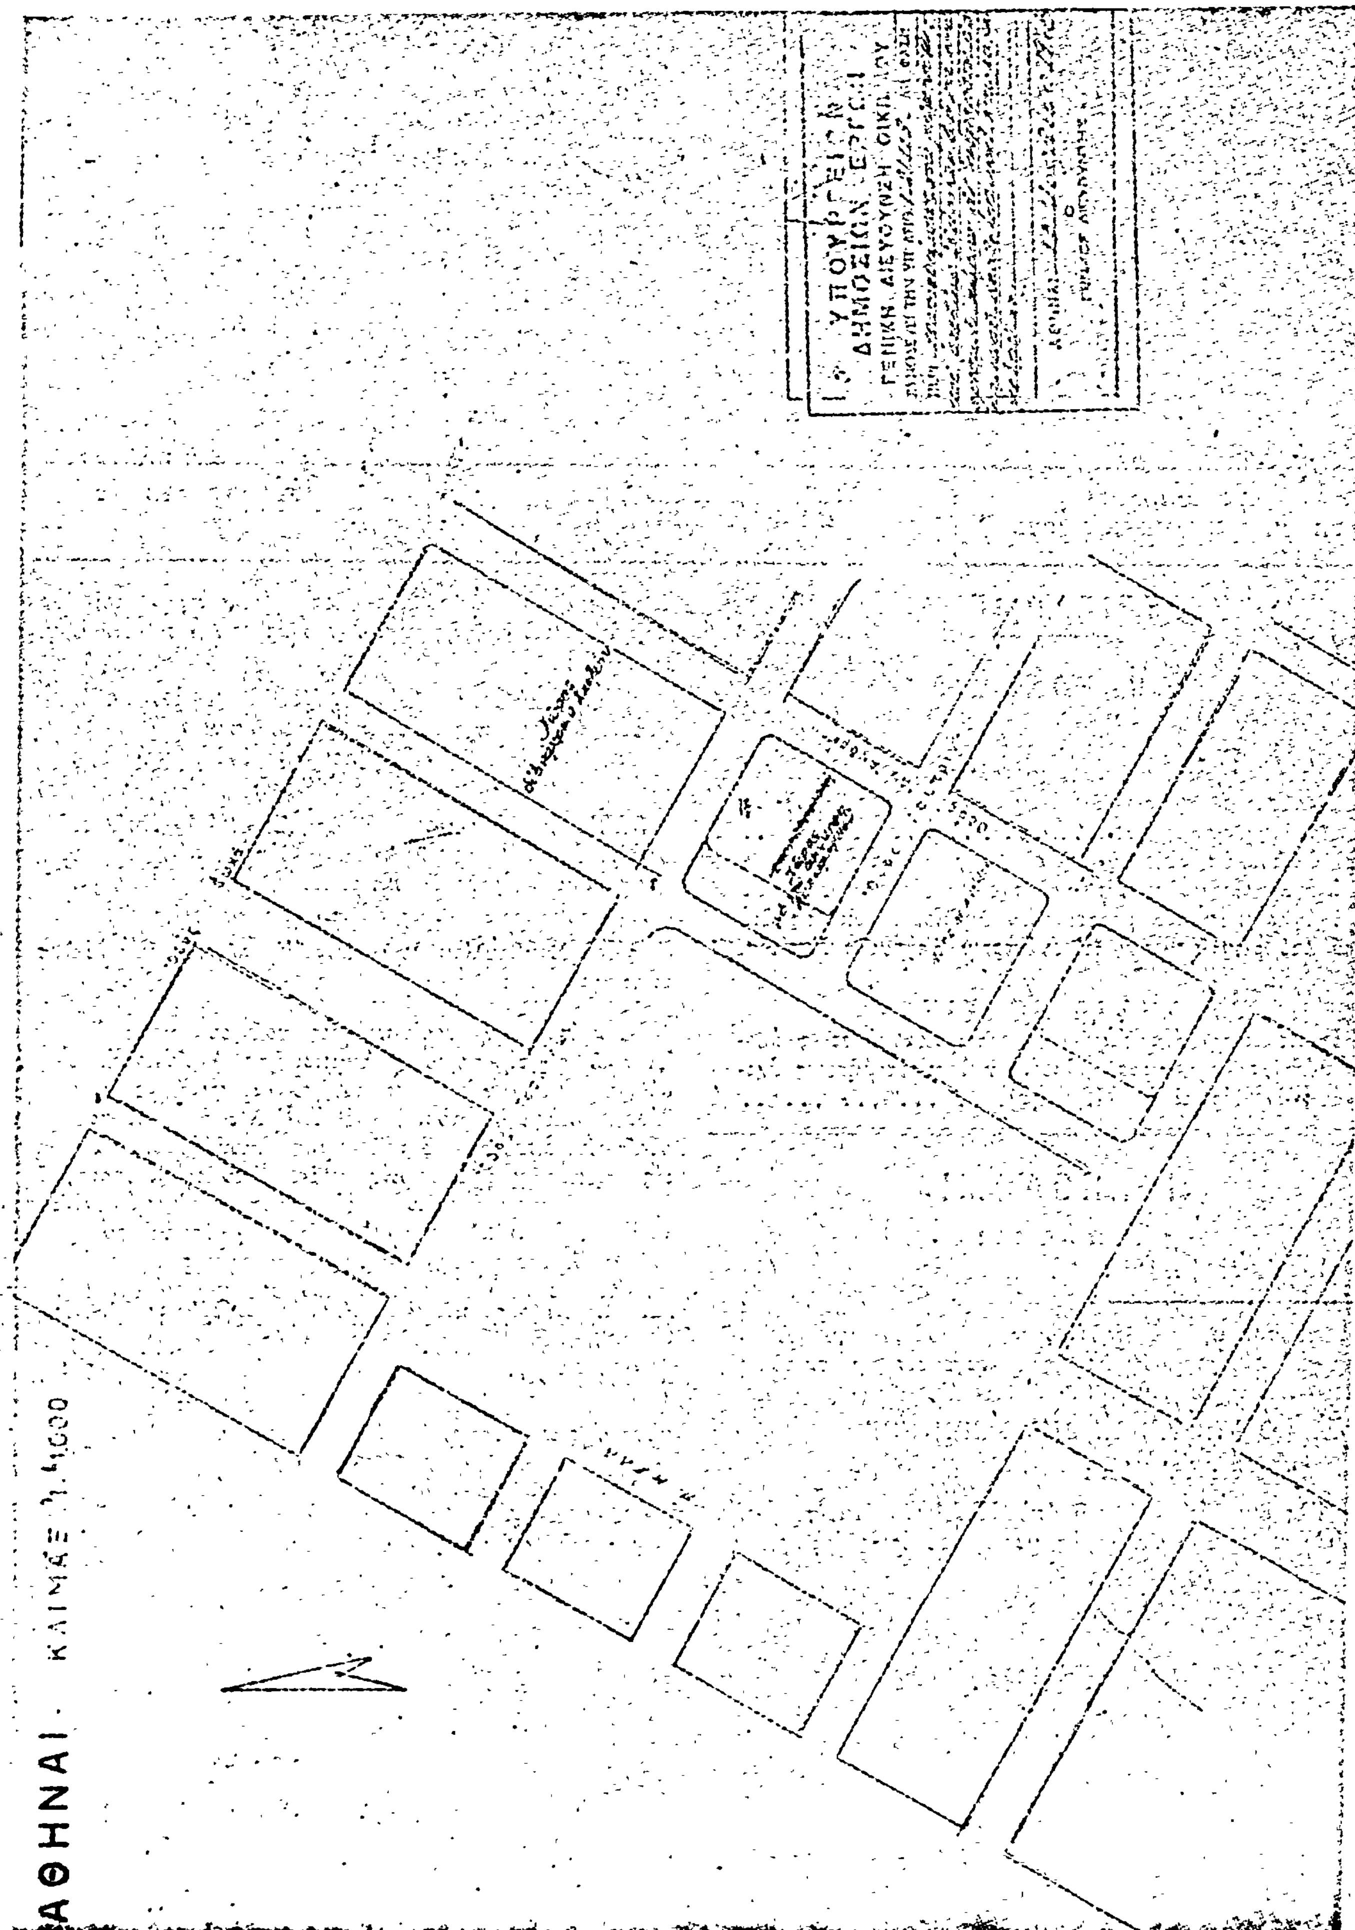
ΑΘΗΝΑΙ
ΚΛΙΜΑΞ 1:1000
ΥΠΟΥΡΓΕΙΟΝ
ΔΗΜΟΣΙΩΝ ΕΡΓΩΝ
ΓΕΝΙΚΗ ΔΙΕΥΘΥΝΣΙΣ ΟΙΚΙΣΜΟΥ

'Αριθ. Γ. 23049/2005 (2)

Περὶ ἀναστολῆς τῶν οἰκοδομικῶν ἐργασιῶν εἰς περιοχὴν τοῦ ἐγκεκριμένου ρυμοτομικοῦ σχεδίου Ναυπλίου.

Ο ΥΠΟΥΡΓΟΣ ΔΗΜΟΣΙΩΝ ΕΡΓΩΝ

Ἔχοντες ὑπ' ὄψει :

1. Τὰς διατάξεις τοῦ ἀπὸ 17 'Ιουλίου 1923 Ν.Δ/τος «περὶ σχεδίων πόλεων κ.λ.π.» ὡς μεταγενεστέρως ἐτροποποιήθησαν καὶ συνεπληρώθησαν καὶ εἰδικώτερον τῶν ἄρθρων 8 (παράδραφος 2), ὡς ἡ παράγραφος αὕτη προσετέθη διὰ τοῦ ἄρθρου 1 τοῦ Ν. 551/1977 (ΦΕΚ 68/Α), καὶ 85Α αὐτοῦ.

2. Τὴν ὑπ' ἀριθμ. ΕΔ2/α/04/59/Φ.Θ.2.1.1/29.3.1978 ἀπόφασιν «περὶ μεταβιβάσεως ἁρμοδιοτήτων τοῦ Ὑπουργοῦ Δημοσίων Ἔργων εἰς τὸν Ὑφυπουργὸν τοῦ αὐτοῦ Ὑπουργείου» ΦΕΚ 282/Β), ἀποφασίζομεν :

'Απαγορεύονται ἐπὶ τρεῖς (3) μῆνας αἱ οἰκοδομικαὶ ἐργασίαι καὶ ἡ χορήγησις οἰκοδομικῶν ἀδειῶν ἐπὶ τῶν οἰκοπέδων τῶν ἐχόντων πρόσωπον ἐπὶ τμήματος τῆς ὁδοῦ Γεωργίου Α' καὶ εἰς βάθος μιᾶς (1) ἰδιοκτησίας καὶ κειμένων ἐντὸς τῶν δύο (2) οἰκοδομικῶν τετραγώνων, τῶν εὑρισκομένων ἔναντι τῆς πλατείας Φιλελλήνων, ὡς ἐμφαίνεται διὰ διακεκομμένης γραμμῆς εἰς τὸ ὑπο τοῦ Γενικοῦ Διευθυντοῦ Οἰκισμοῦ τεθεωρημένον διὰ τῆς ὑπ' ἀριθμ. Γ. 23049/1978 πράξεως αὐτοῦ σχετικὸν πρωτότυπον διάγραμμα ὑπὸ κλίμακα 1 : 1000 τοῦ ὁποίου συνοπτικὸν ἀντίτυπον δημοσιεύεται μετὰ τῆς παρούσης εἰς τὴν 'Εφημερίδα τῆς Κυβερνήσεως.

'Αθῆναι 5, Αὐγούστου 1978

Ο ΥΦΥΠΟΥΡΓΟΣ

ΣΤΕΦΑΝΟΣ ΜΑΝΟΣ


ΟΙΚΙΣΜΟΣ
ΑΡΓΟΛΙΚΟΣ ΚΟΛΠΟΣ


ΑΙΓΙΟΝ
Γ
Β

'Αριθ. 23047/2001 (3)

Περὶ ἐγκρίσεως τοῦ ρυμοτομικοῦ σχεδίου Λευκάδος διὰ τοῦ καθορισμοῦ χώρου δι' ἀνέγερσιν Τεχνικῆς Σχολῆς.

Ο ΥΠΟΥΡΓΟΣ ΔΗΜΟΣΙΩΝ ΕΡΓΩΝ

Ἔχοντες ὑπ' ὄψει :

1. Τὰς διατάξεις : α) Τοῦ ἀπὸ 17.7.1923 Ν.Δ/τος «περὶ σχεδίων πόλεων κ.λ.π.», ὡς μεταγενεστέρως ἐτροποποιήθησαν καὶ συνεπληρώθησαν καὶ εἰδικώτερον τοῦ ἄρθρου 29 αὐτοῦ καὶ β) τῆς παρ. 2 τοῦ ἄρθρου 4 τοῦ Νόμου 622/1977 «περὶ εἰσπράξεως ὑπὸ τοῦ Δημοσίου Ταμείου τῶν διὰ τὴν ἔκδοσιν οἰκοδομικῶν ἀδειῶν καταβαλλομένων φόρων κ.λ.π. (ΦΕΚ 171/Α).

2. Τὴν ὑπ' ἀριθμ. ΕΔ2/α/04/59/Φ.Θ.2.1.1/29.3.1978 ἀπόφασιν «περὶ μεταβιβάσεως ἁρμοδιοτήτων τοῦ Ὑπουργοῦ Δημοσίων Ἔργων εἰς τὸν Ὑφυπουργὸν τοῦ αὐτοῦ Ὑπουργείου» (ΦΕΚ 282/Β').

3. Τὸ ὑπ' ἀριθ. Τ.Υ. 829/11.4.1978 ἔγγραφον τῆς Διευθύνσεως Τεχνικῶν Ὑπηρεσιῶν Νομαρχίας Λευκάδος, ὡς καὶ τὴν ὑπ' ἀριθμ. 129/1978 γνωμοδότησιν τοῦ Συμβουλίου Δημοσίων Ἔργων (Τμῆμα Οἰκισμοῦ), ἀποφασίζομεν :

Ἐγκρίνεται τὸ ρυμοτομικὸν σχέδιον Λευκάδος διὰ τοῦ καθορισμοῦ, τοῦ ὑπὸ στοιχεῖα 1, 2,3, 4,5, 6, 7, 8, 9, 10 11, 12, 13, 1, χώρου, κειμένου ες περιοχὴν μεταξὺ τῶν ὁδικῶν ἀξόνων πρὸς Ἀπόλπαινα καὶ Πεφανερωμένη, ὡς χώρου δι' ἀνέγερσιν Τεχνικῆς Σχολῆς, ὡς ἐμφαίνεται εἰς τὸ ὑπὸ τοῦ Γενικοῦ Διευθυντοῦ Οἰκισμοῦ τεθεωρημένον διὰ τῆς ὑπ' ἀριθμ. Γ. 23047/1978 πράξεως αὐτοῦ σχετικὸν πρωτότυπον διάγραμμα ὑπὸ κλίμακα 1 : 500, τοῦ ὁποίου συνοπτικὸν ἀντίτυπον δημοσιεύεται μετὰ τῆς παρούσης εἰς τὴν Ἐφημερίδα τῆς Κυβερνήσεως.

Ἀθῆναι, 4 Αὐγούστου 1978


Ο ΥΦΥΠΟΥΡΓΟΣ

ΣΤΕΦΑΝΟΣ ΜΑΝΟΣ

ΑΘΗΝΑΙ

ΓΕΝΙΚΟΣ ΔΙΕΥΘΥΝΤΗΣ

κλ. 1:500

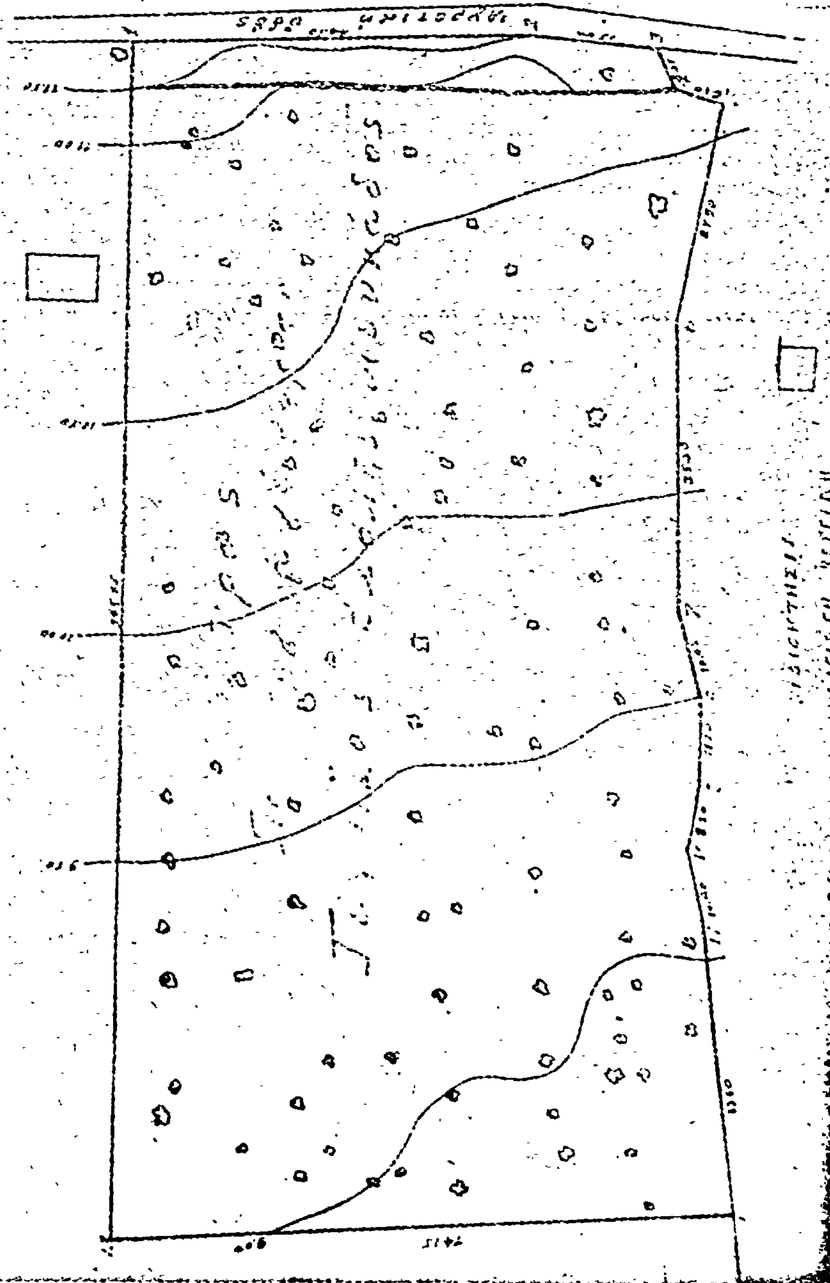

ΑΝΑΚΟΙΝΩΣΕΙΣ

(4)

Περὶ εἰδοποιήσεως τῆς γενομένης παρακαταθέσεως ἀποζημιώσεως λόγῳ προσκυρώσεως καὶ ρυμοτομήσεως ἀκινήτων ἐν Ἡρακλείῳ (Κρήτης).

Διὰ τῶν ὑπ' ἀριθ. 28085, 28086 καὶ 28087 ἀπὸ 25.8. 1978 γραμματίων συστάσεως παρακαταθήκης τοῦ Ταμείου Παρακαταθηκῶν καὶ Δανείων (Γραφείου Παρακαταθηκῶν Α' Ἡρακλείου) ἡ Οὐρανία σύζυγος Κλεάρχου Πανούση τὸ γένος Ἰωάννου Μαρῆ, κάτοικος Ἡρακλείου ὁδὸς Μεραμβέλου 21, κατέθεσε παρ, αὐτῷ, τὸ συνολικὸν ποσὸν τῶν δραχμῶν 1.080.352 (ἑνὸς ἑκατομμυρίου ὀγδοήκοντα χιλιάδων τριακοσίων πεντήκοντα δύο), δι' ἀποζημίωσιν, συμφώνως πρὸς τὴν καθορισθεῖσαν, διὰ τῆς ὑπ' ἀριθ. 383/1978 ἀποφάσεως τοῦ Μονομελοῦς Πρωτοδικείου Ἡρακλείου, προσωρινὴν τιμὴν μονάδος, τὴν ἀπαλλοτριουμένην, κατ' ἐφαρμογὴν τῆς ὑπ' ἀριθ. 1/1975 πράξεως ρυμοτομήσεως καὶ ἀναλογισμοῦ ἀποζημιώσεως, τῆς Διευθύνσεως Τεχνικῶν Ὑπηρεσιῶν Ν. Ἡρακλείου, ὡς αὕτη ἐτροποποιήθη διὰ τῆς ὑπ' ἀριθ. 853/1976 ἀποφάσεως τοῦ Νομάρχου Ἡρακλείου, Οἰκοπεδικῶν Τμημάτων, κειμένων ἐπὶ τῆς ἐν Ἡρακλείῳ ὁδοῦ Μεραμβέλου καὶ εἰδικώτερον :

1. Διὰ τοῦ ὑπ' ἀριθ. 28085/25.8.78 γραμματίου συστάσεως παρακαταθήκης, κατέθεσεν αὕτη τὸ ποσὸν δρχ. 2.912 (δύο χιλιάδων ἐννεακοσίων δώδεκα), ὡς ὑπόχρεως δι' ἀποζημίωσιν ρυμοτομουμένου οἰκοπεδικοῦ τμήματος ἐμβαδοῦ 0,14 Μ2, ἰδιοκτησίας Κληρονόμων Γεωργίου Διαλλινᾶ ὑπὲρ ὧν ἡ κατάθεσις, ὡς δικαιούχων.

2. Διὰ τοῦ ὑπ' ἀριθ. 28086/25.8.78 γραμματίου συστάσεως παρακαταθήκης, κατέθεσεν αὕτη τὸ ποσὸν δρχ. 920. 192 (ἐννεακοσίων εἴκοσι χιλιάδων ἑκατὸν ἐνενήκοντα δύο), ὑπὲρ τῆς Ἄννης συζ. Εὐαγγέλου Φιλιππάκη ὡς δικαιούχου κατοίκου Ἡρακλείου ὁδὸς Μεραμβέλου 21, ἀναλυόμενον:

α) Δρχ. 482.560 (τετρακοσίων ὀγδοήκοντα δύο χιλιάδων πεντακοσίων ἑξήκοντα) ὡς ὑπόχρεως δι' ἀποζημίωσιν προσκυρουμένου εἰς τὸν ὅμορον ἰδιοκτησίαν τῆς καταθέτιδος οἰκοπεδικοῦ τμήματος ἐμβαδοῦ 23,20 Μ2.

β) Δρχ. 138.736 (ἑκατὸν τριάκοντα ὀκτὼ χιλιάδων ἑπτακοσίων τριάκοντα ἕξ), ὡς ὑπόχρεως δι' ἀποζημίωσιν ρυμοτομουμένων οἰκοπεδικῶν τμημάτων ἐμβαδοῦ 4,72 Μ2 καὶ 1,95 Μ2.

γ) Δρχ. 138.736 (ἑκατὸν τριάκοντα ὀκτὼ χιλιάδων ἑπτακοσίων τριάκοντα ἕξ (δι' ἀποζημίωσιν ρυμοτομουμένων οἰκοπεδικῶν τμημάτων ἐμβαδοῦ 4,72 Μ2 καὶ 1,95 Μ2, μὲ ὑπόχρεων καταβολῆς αὐτῆς (ἀποζημιώσεως) τὸ ἐν Ἡρακλείῳ ἑδρεῦον Ν.Π.Δ.Δ. Φιλανθρωπικὰ Ἱδρύματα Ἀνδρέου καὶ Μαρίας Καλοκαιρινοῦ.

δ) Δρχ. 40.560 (τεσσαράκοντα χιλιάδων πεντακοσίων ἑξήκοντα) δι' ἀποζημιώσεων ρυμοτομουμένου οἰκοπεδικοῦ τμήματος ἐμβαδοῦ 1,95 Μ2, μὲ ὑπόχρεων καταβολῆς αὐτῆς (ἀποζημιώσεως) τοῦ Δήμου Ἡρακλείου (Κρήτης).

ε) Δρχ. 119.600 (ἑκατὸν δέκα ἐννέα χιλιάδων ἑξακοσίων) δι' ἀποζημίωσιν κτισμάτων ὄγκου 230 Μ2 μὲ ὑπόχρεων καταβολῆς αὐτῆς (ἀποζημιώσεως) τοῦ Δήμου Ἡρακλείου (Κρήτης).

3. Διὰ τοῦ ὑπ' ἀριθ. 28087/25.8.78 γραμματίου συστάσεως παρακαταθήκης κατέθεσεν αὕτη τὸ ποσὸν Δρχ. 157.248 (ἑκατὸν πεντήκοντα ἑπτὰ χιλιάδων διακοσίων τεσσαράκοντα ὀκτὼ) ὡς ὑπόχρεως δι' ἀποζημίωσιν ρυμοτομουμένου οἰκοπεδικοῦ τμήματος ἐμβαδοῦ 7,56 Μ2 ἰδιοκτησίας κληρονόμων Ἐμμανουὴλ Ἀνδρουλάκη, ὑπὲρ ὧν ἡ κατάθεσις ὡς δικαιούχων.

Τὰ μνημονευόμενα, ὡς ἀνωτέρω, γραμμάτια συστάσεως παρακαταθήκης κατετέθησαν εἰς τὸν συμβολαιογράφον Ἡρακλείου (Κρήτης) Μιχαὴλ Ἀλ. Ἐλῃώτην, πρὸς φύλαξιν καὶ ἀπόδοσιν εἰς τοὺς φερομένους ὡς δικαιούχους τῆς ἀποζημιώσεως, συνταγεισῶν πρὸς τοῦτο τῶν ὑπ' ἀριθ. 19860, 19861 καὶ 19862 ἀπὸ 26.8.78 ἀντιστοίχως πράξεών του.

Ἐν Ἀθήναις τῇ 28 Αὐγούστου 1978

Ὁ Πληρεξούσιος Δικηγόρος
ΔΗΜΗΤΡΙΟΣ Π. ΚΑΡΑΝΤΟΥΝΗΣ

ΑΠΟ ΤΟ ΕΘΝΙΚΟ ΤΥΠΟΓΡΑΦΕΙΟ